



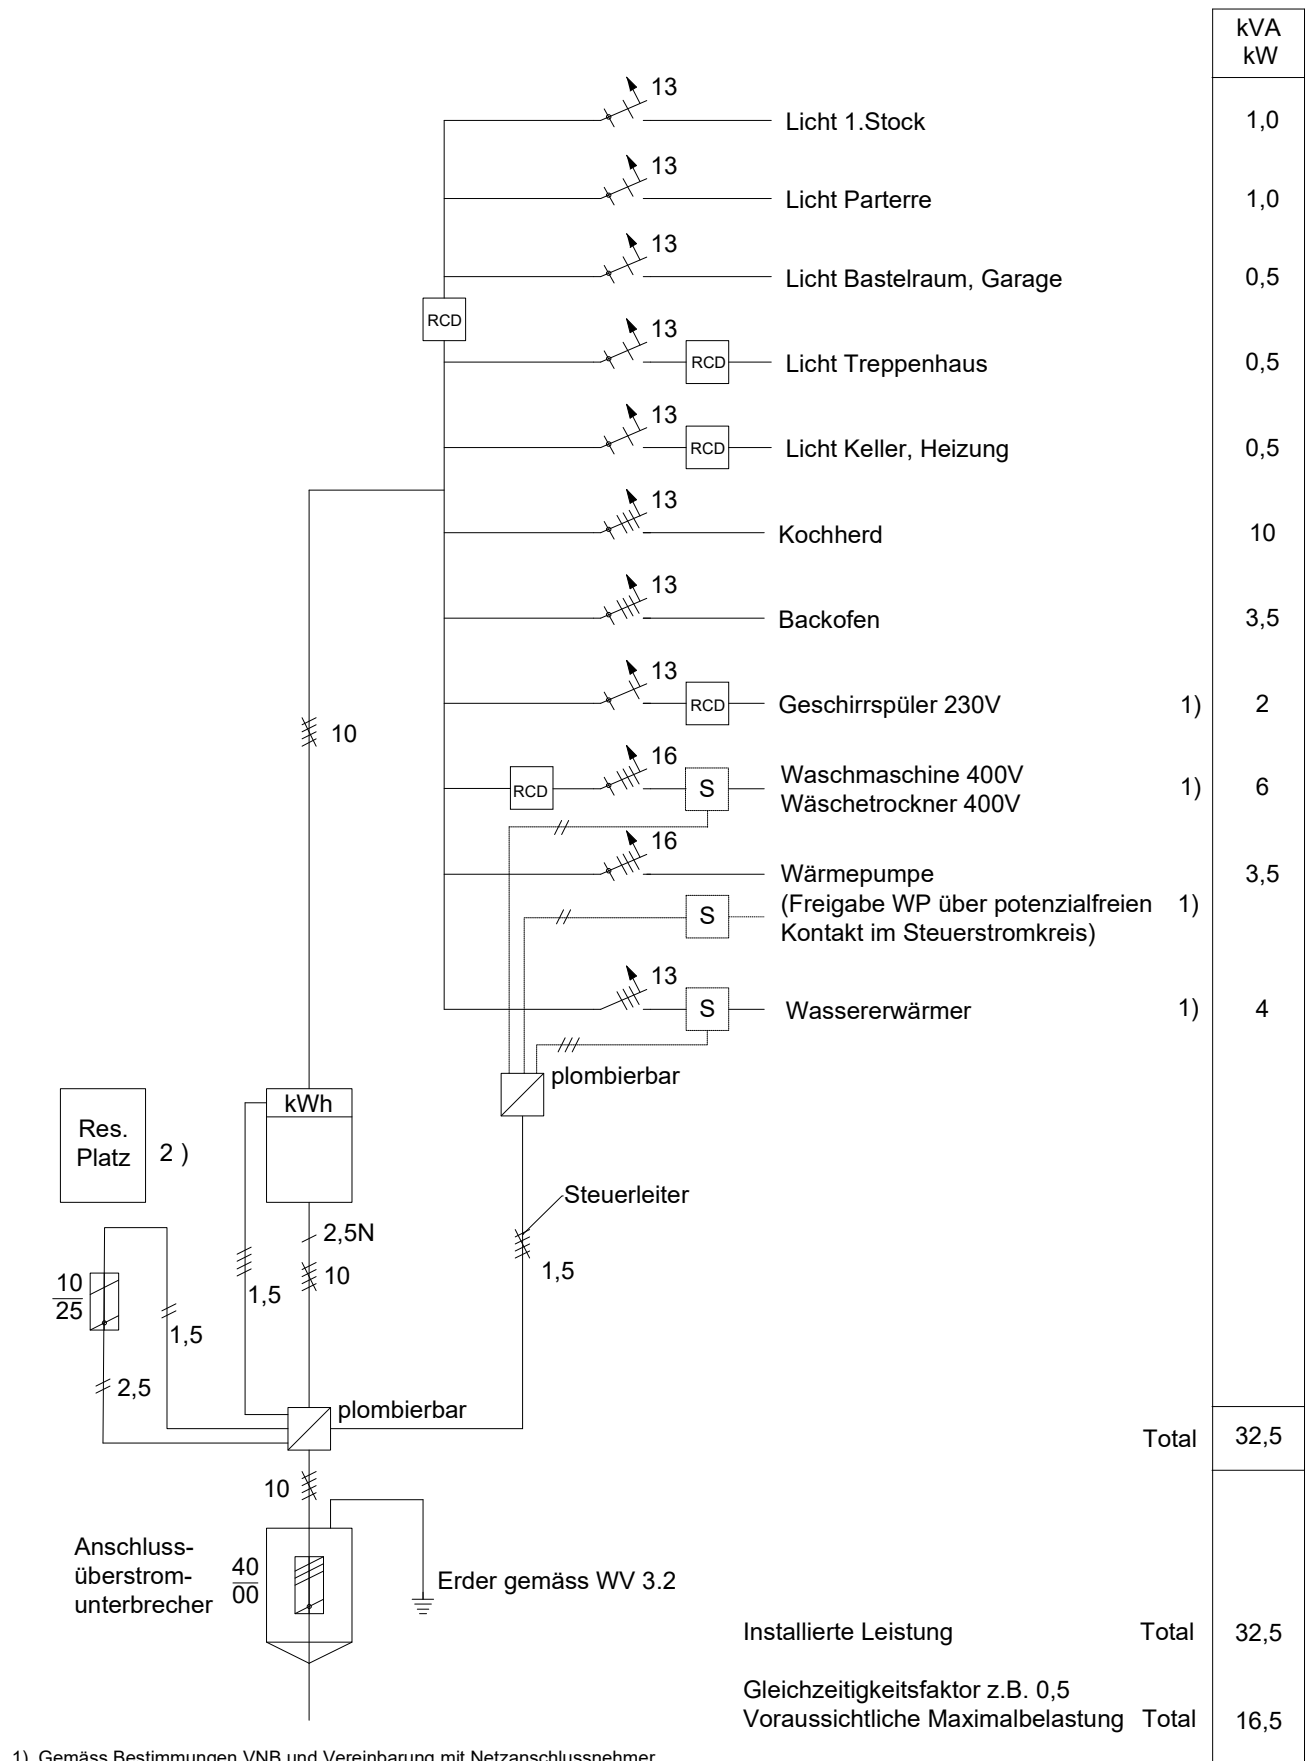

1) Gemäss Bestimmungen VNB und Vereinbarung mit Netzanschlussnehmer

2) LSG = Lastschaltgerät oder dergleichen

Beispiel Prinzipschema Einfamilienhaus	A 2.3-2/1
In Anlehnung an VSE WV-CH 2021	WV 2021-01

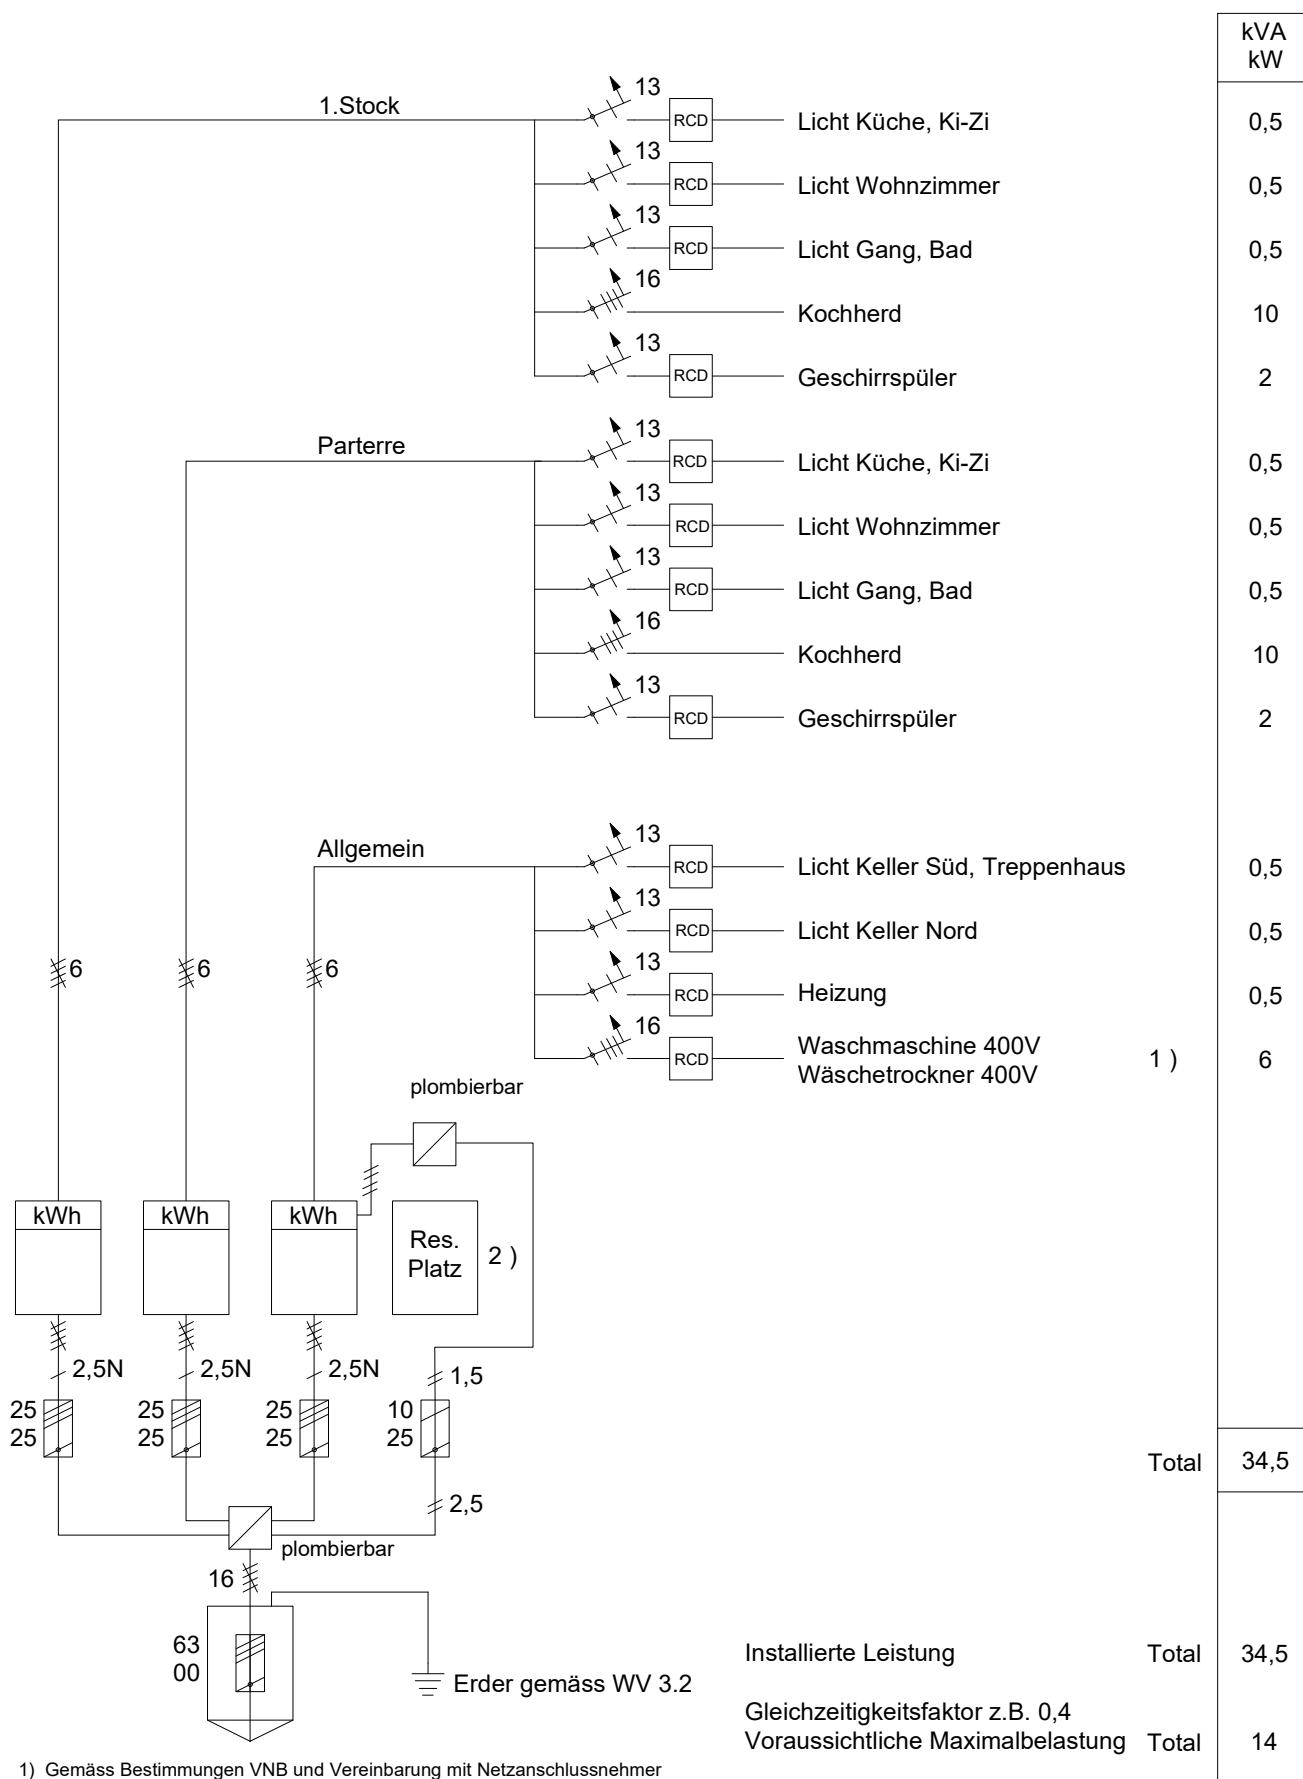


1) Gemäss Bestimmungen VNB und Vereinbarung mit Netzananschlussnehmer

2) LSG = Lastschaltgerät oder dergleichen


Beispiel Prinzipschema Mehrfamilienhaus	A 2.3-2/2
In Anlehnung an VSE WV-CH 2021	WV 2021-01

Verdrahtung der Messeinrichtung Smart Meter

Smart Meter (Kombizähler Wirk und Blind , 4 Quadrantenzähler)

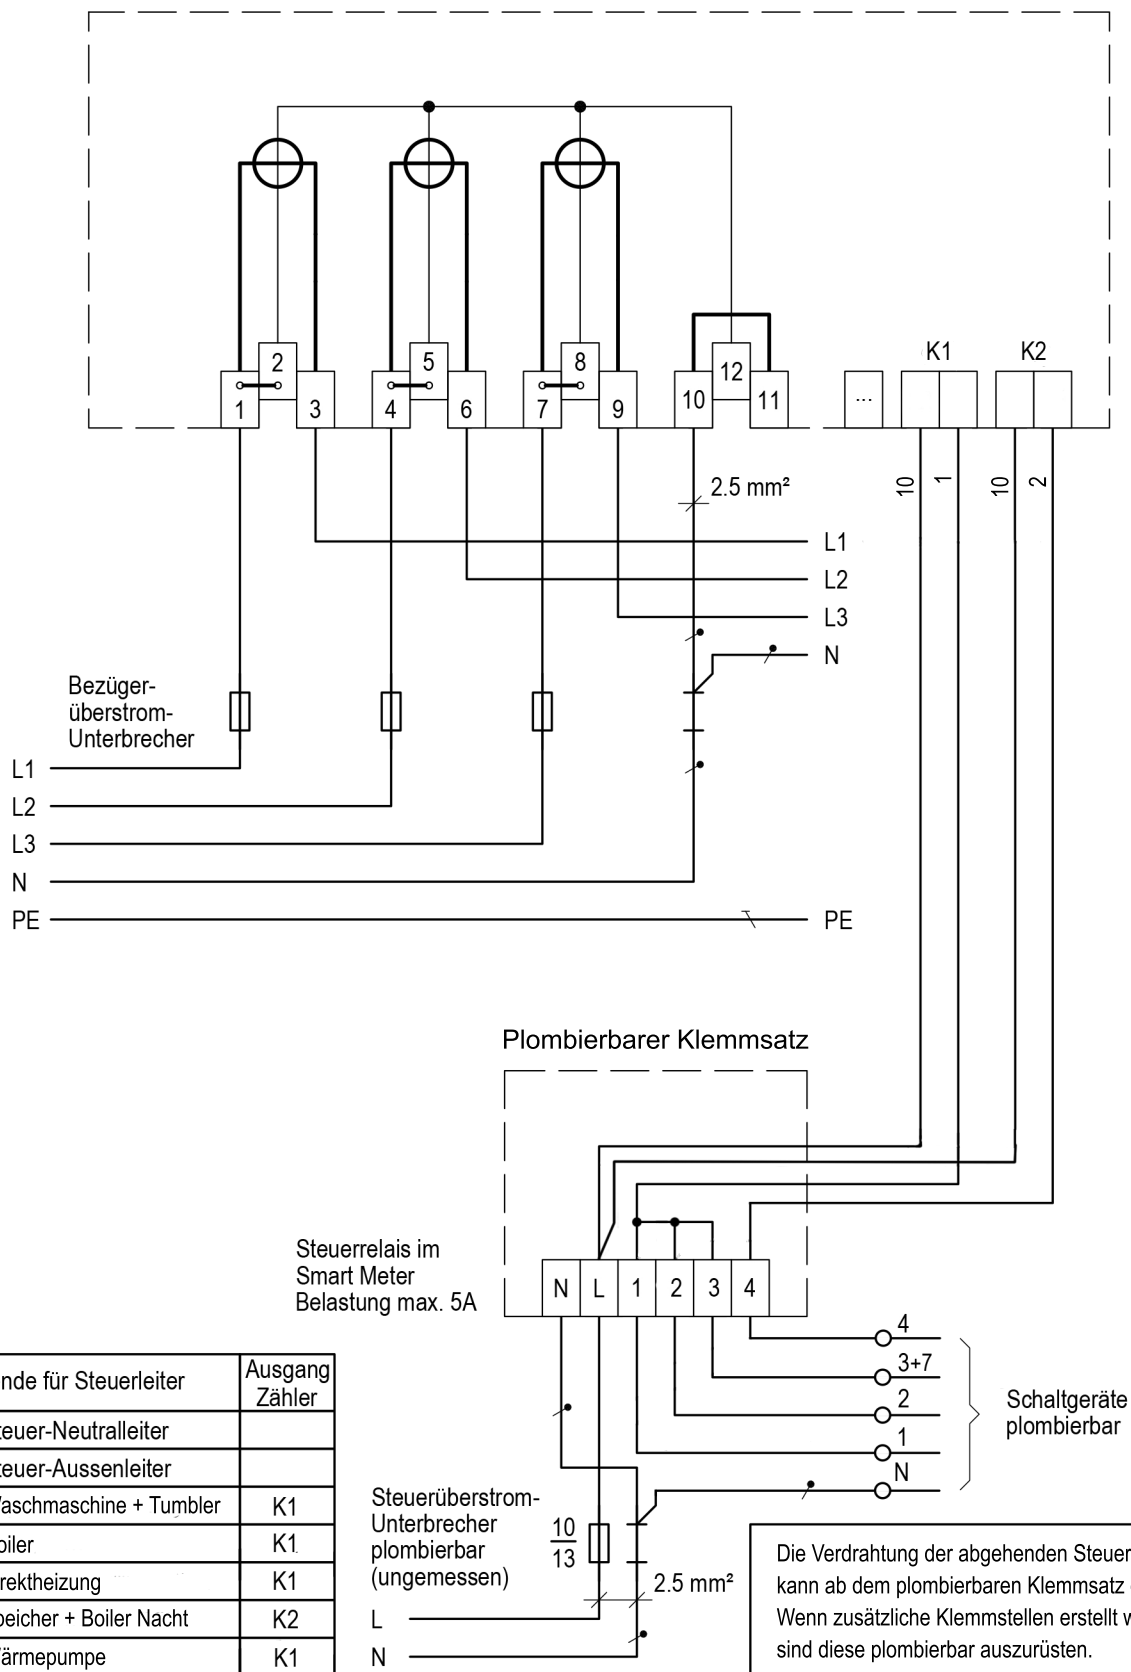

Wirk.-/Blindenergiezähler kombiniert

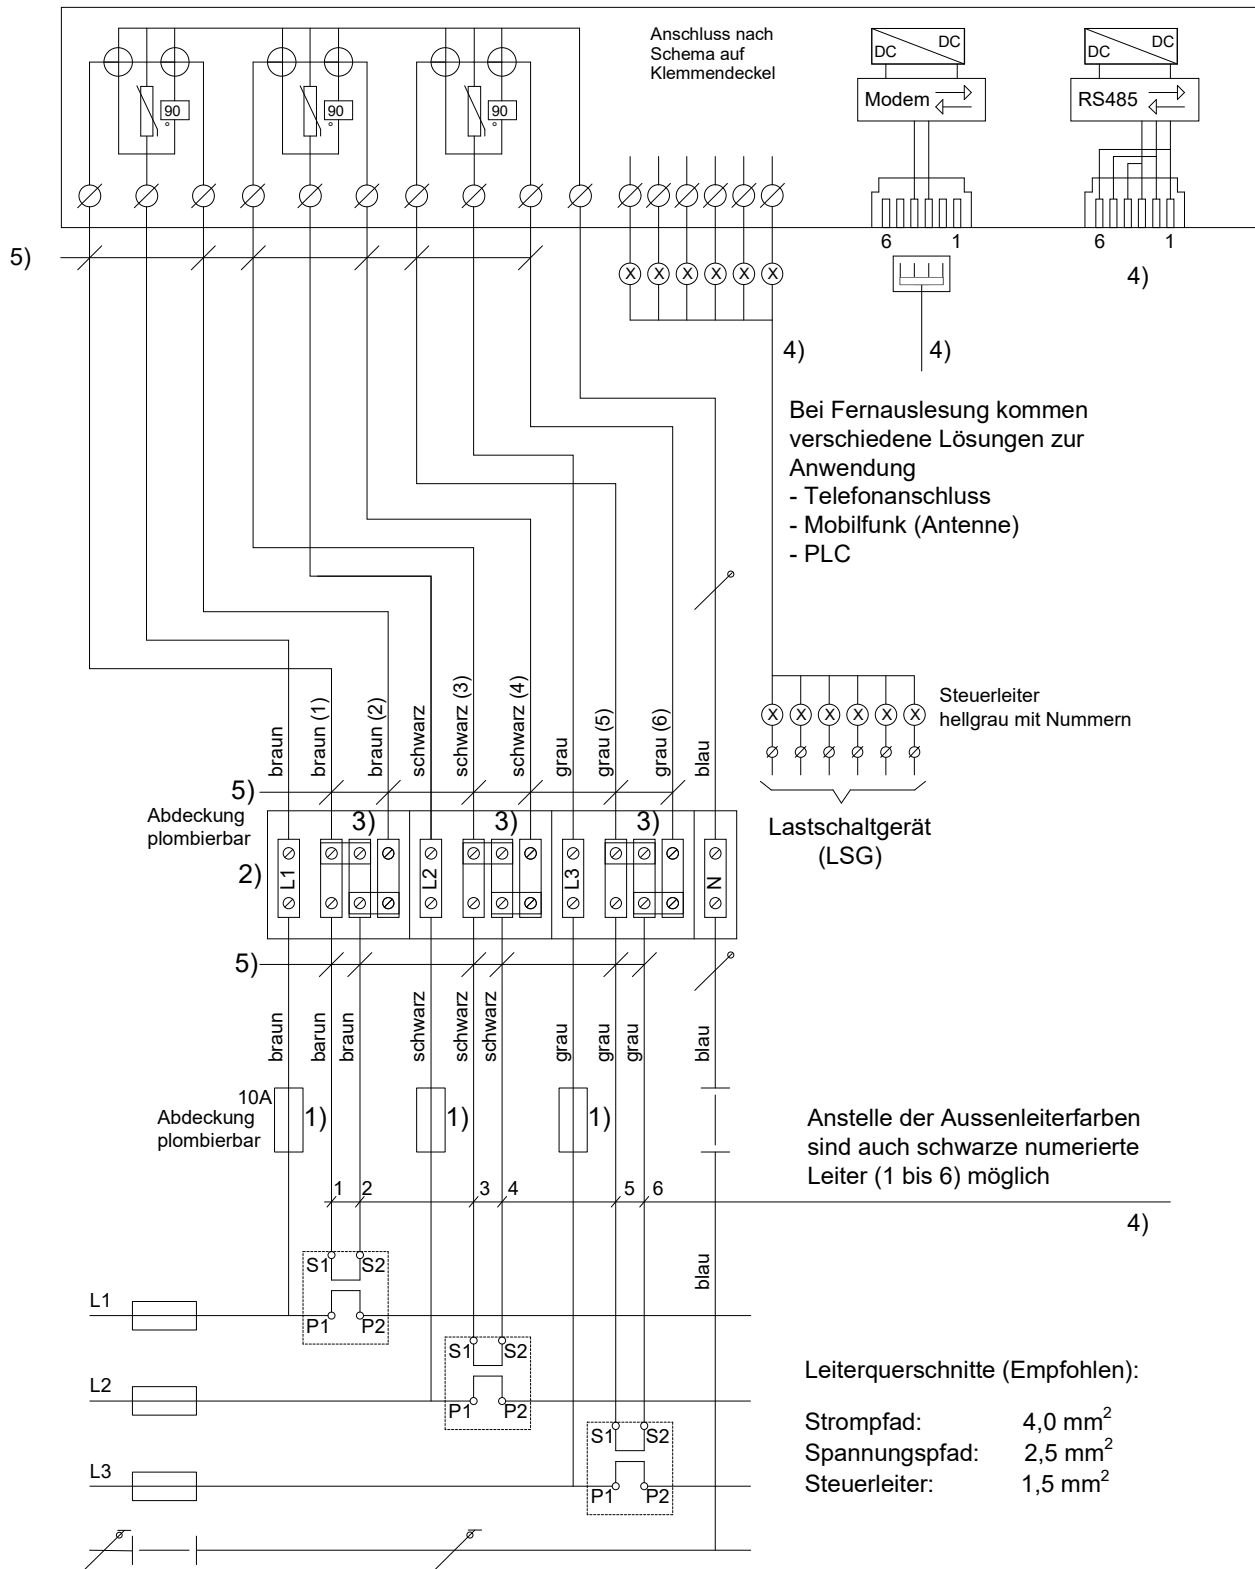

- 1) Spannungs-Überstromunterbrecher
- 2) Prüfklemme (Lieferung VNB)
- 3) Lasche erst nach Zählermontage öffnen
- 4) Nach Angabe VNB
- 5) Leiterenden mit S1 bzw. S2 bezeichnen, sofern unnummeriert

Beispiel Stromwandler-Messeinrichtung 3x400/230V (Gültiges Schema bei VNB verlangen)	A 7.9
WV-CH 2021	WV 2021-01